




Abbildung 16: Übersicht Verkabelung

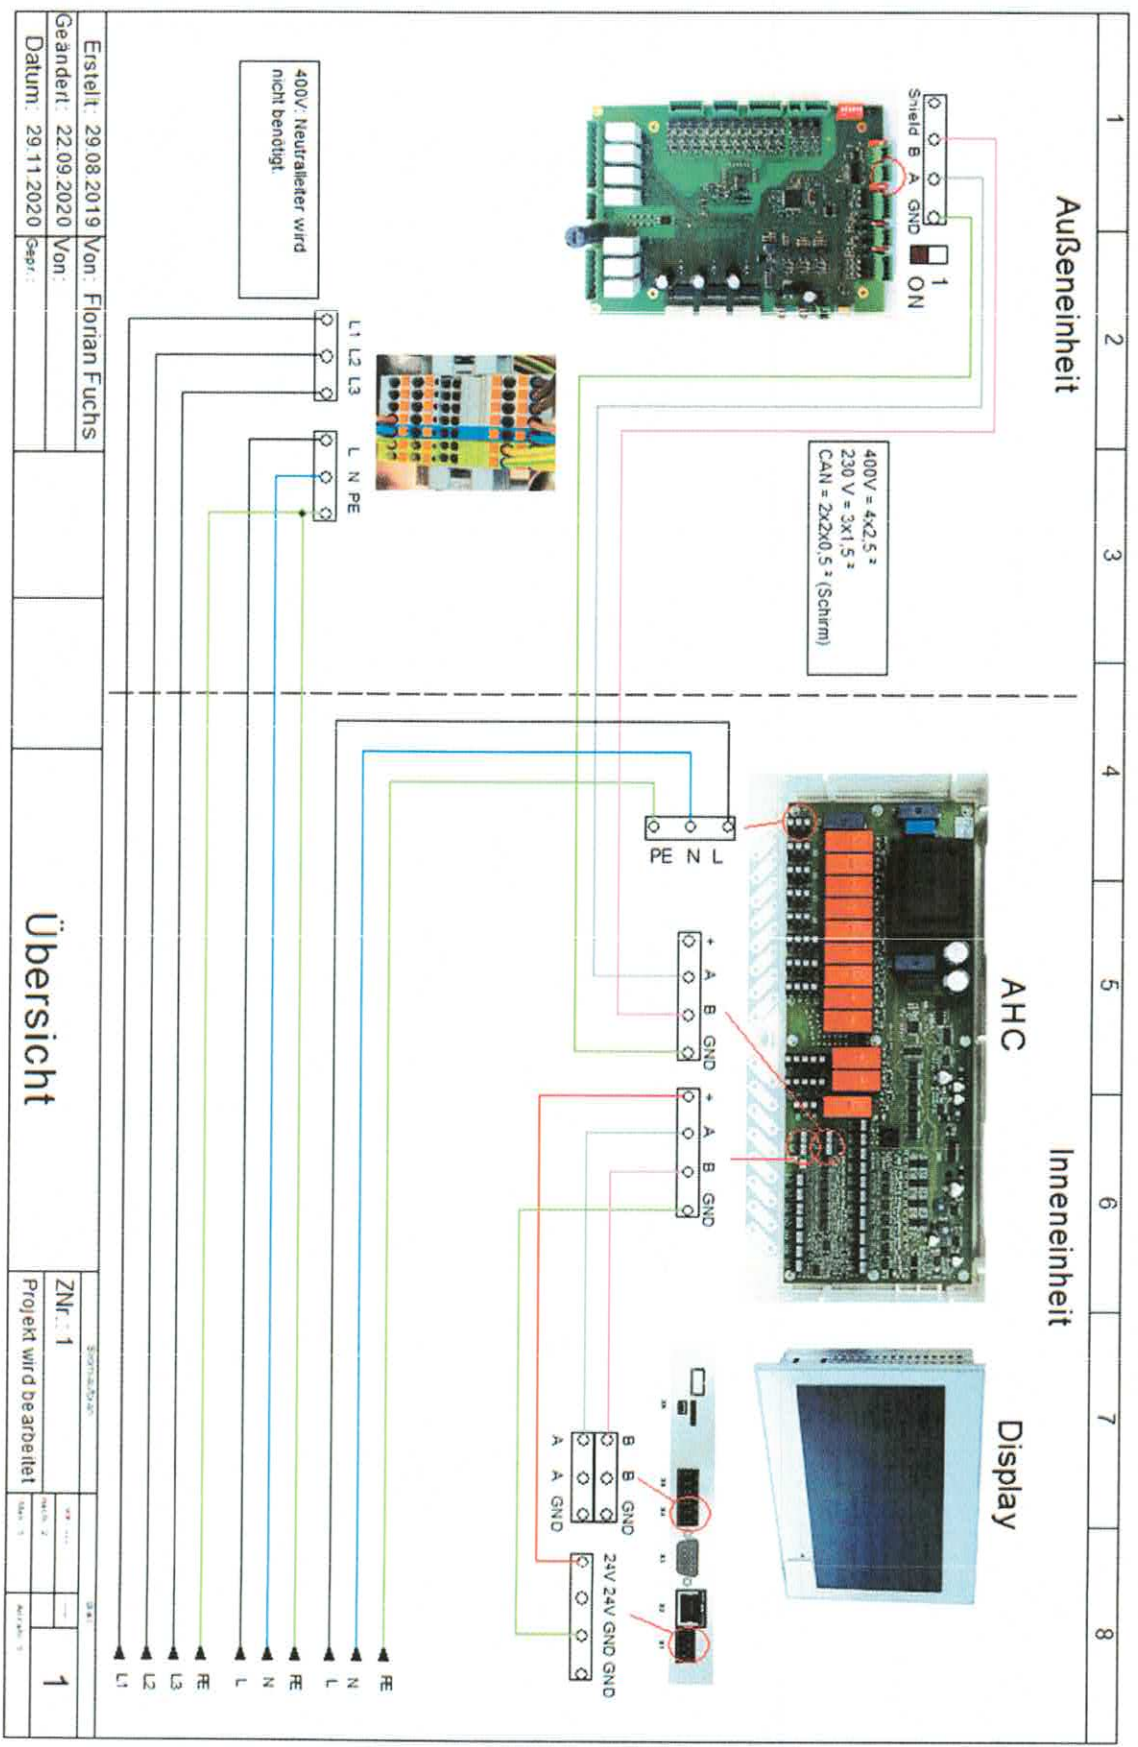


Erstellt: 29.08.2019 Von: Florian Fuchs  
 Geändert: 22.09.2020 Von:  
 Datum: 29.11.2020 Gepr.:

# Übersicht

ZNR.: 1	Seite 1
Projekt wird bearbeitet	1

## Elektrischer Anschluss

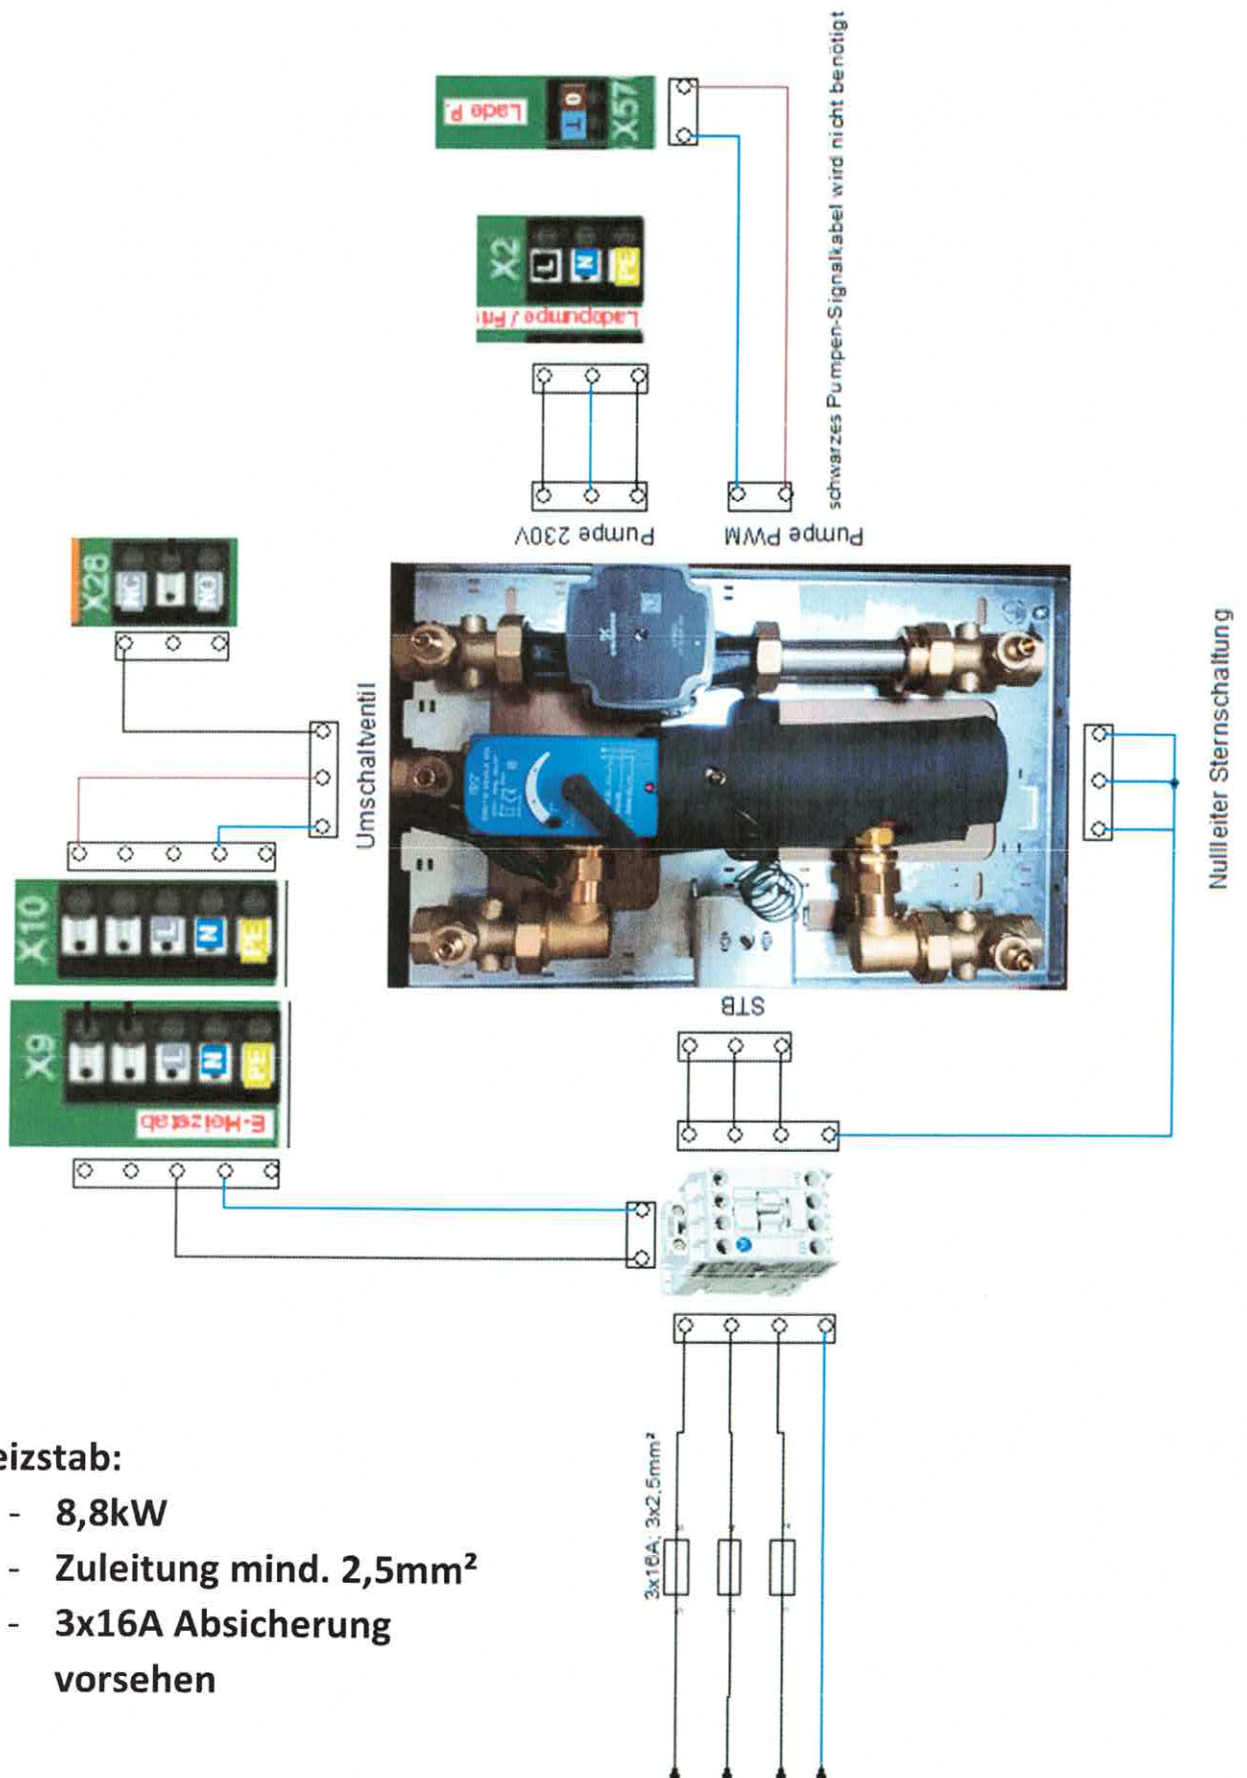

### Heizstab:

- 8,8kW
- Zuleitung mind. 2,5mm<sup>2</sup>
- 3x16A Absicherung  
vorsehen